


南宁市武鸣区中医医院门诊楼消防改造工程

# 施工图

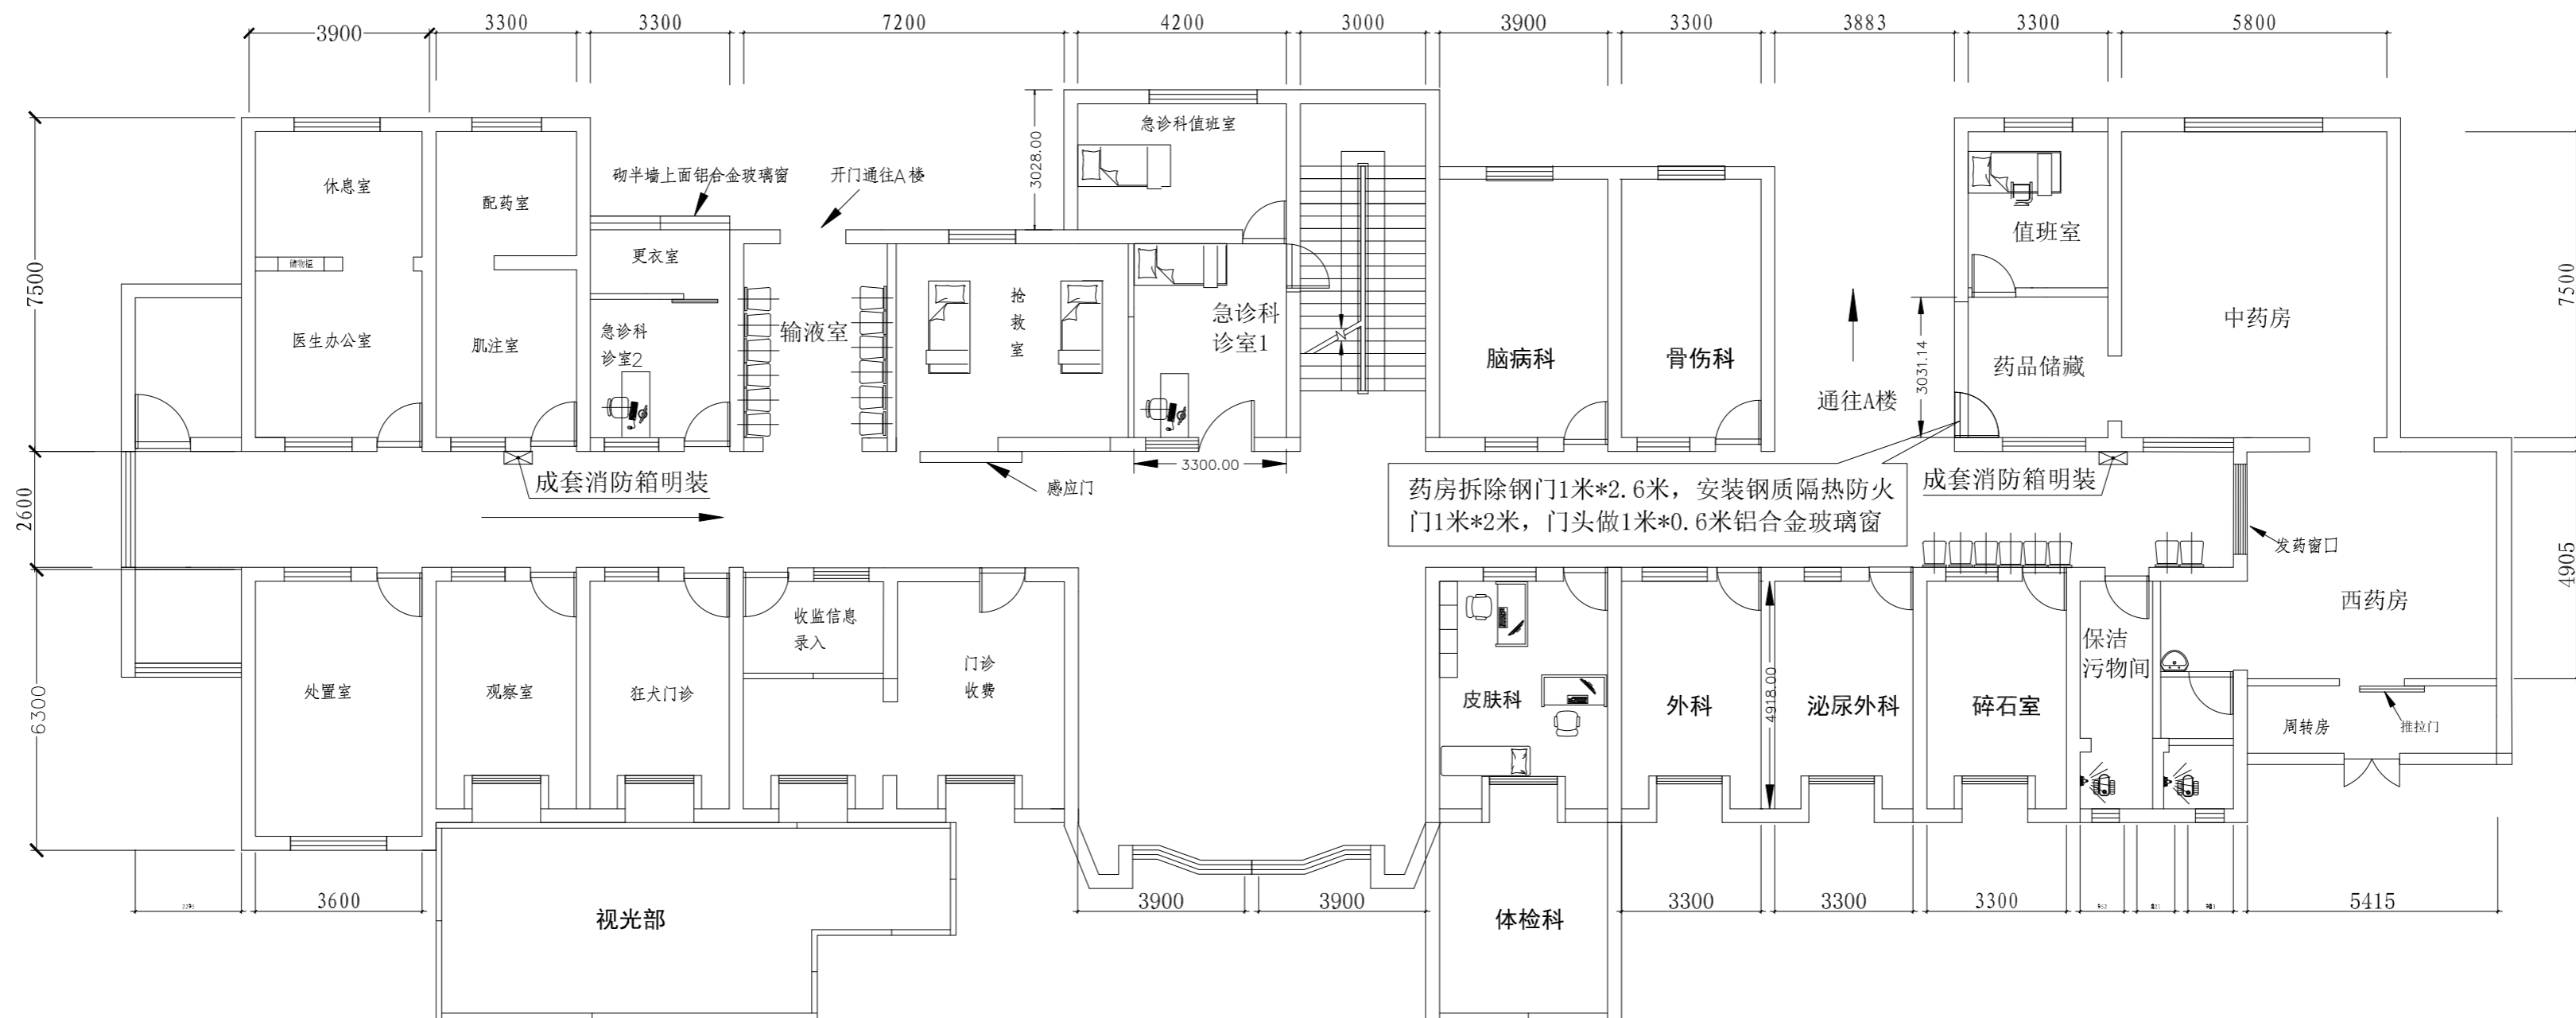

门诊一楼平面图


本层建筑面积680m<sup>2</sup>

门诊楼一楼加装卷盘管、应急照明灯、应急指示灯工程量表

科室	施工项目	工程量	单位	备注
门诊楼一楼	一楼楼梯口暗装的消防管改消防出水口, 加装卷盘管	1	个	
	加装应急照明灯	4	个	一楼、二楼、三楼加装应急照明灯电线(2.5平方铜线)共100米。
	应急照明灯插座	4	个	
	加装应急指示灯	5	个	一楼、二楼、三楼加装应急指示灯电线(2.5平方铜线)共100米。
	应急指示灯插座	5	个	

门诊楼一楼药房防火门安装工程量表

科室	施工项目	工程量	单位	备注
门诊楼一楼药房	拆除钢门1米*2.6米	1	个	人工拆除、清理
	钢质隔热防火门1米*2米	2	平方米	工程定制, 包括五金配件、闭门器, 含安装、灌浆、清理
	门头做米*0.6米铝合金玻璃窗	0.6	平方米	工厂定制, 玻璃用0厚防火玻璃, 含安装

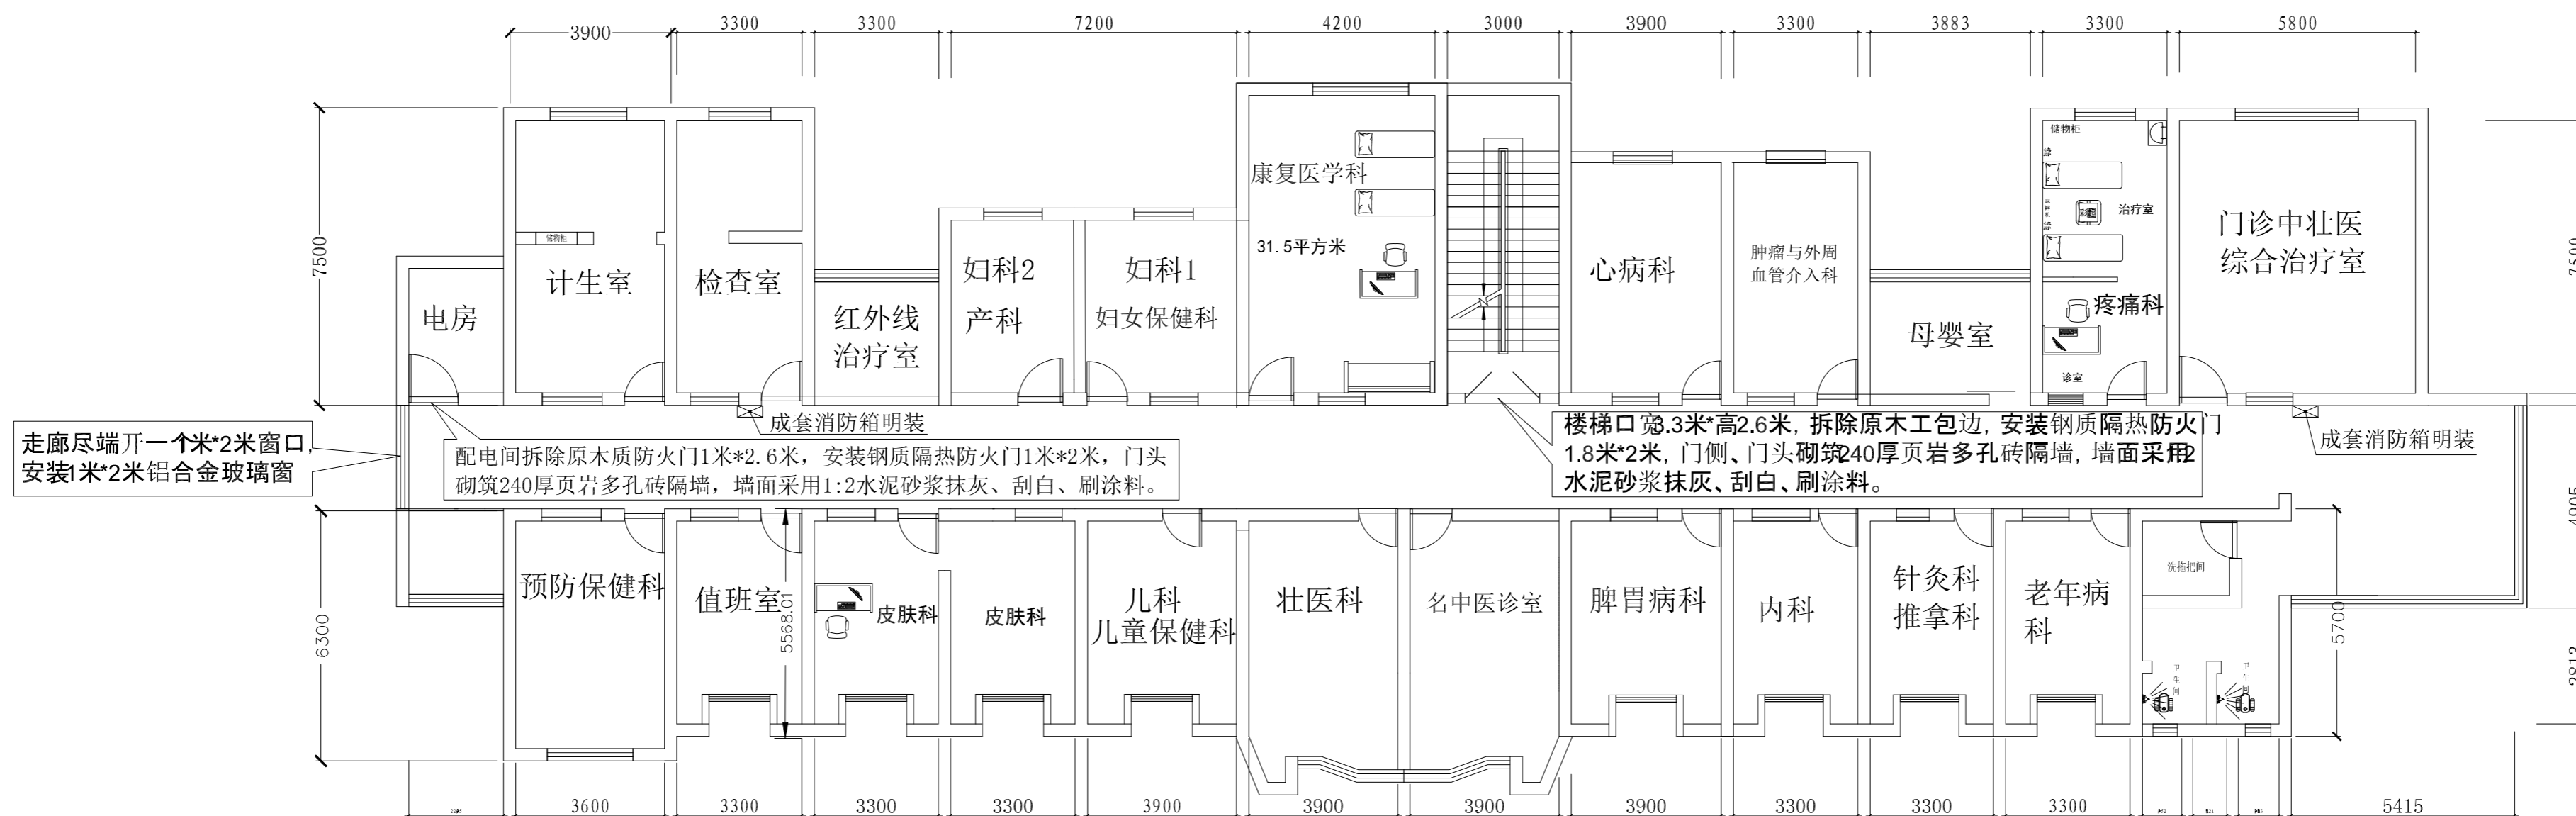

门诊楼二楼平面布置图

建筑面积：679.64m<sup>2</sup>

门诊楼二楼配电间防火门安装工程量表

科室	施工项目	工程量	单位	备注
门诊楼二楼配电间	拆除木质防火门1米*2.6米	1	个	人工拆除、清理
	钢质隔热防火门1米*2米	2	平方米	工厂定制, 包括五金配件、闭门器, 含安装、灌浆、清理
	页岩多孔砖	0.2	立方米	240厚页岩多孔砖隔墙包括门头横梁
	抹灰、刮白、刷涂料	1.2	平方米	20厚1:2水泥砂浆、成品腻子粉、内墙乳胶漆

门诊楼二楼增加开排烟窗户工程量表


科室	施工项目	工程量	单位	备注
门诊楼二楼	二楼走廊尽端开一个1米*2米窗口	1	个	人工拆除隔板、清理
	二楼走廊尽端安装1米*2米铝合金玻璃窗	2	平方米	工厂定制, 钢化玻璃, 窗边轻钢龙骨加固, 现场安装

门诊楼二楼楼梯口防火门安装工程量表

科室	施工项目	工程量	单位	备注
门诊楼二楼楼梯口	拆除木工包边	1.69	立方米	人工拆除、清理
	钢质隔热防火门1.8米*2米	3.6	平方米	工厂定制, 包括五金配件、闭门器, 含安装、灌浆、清理
	页岩多孔砖	1.3	立方米	240厚页岩多孔砖隔墙包括门头横梁
	抹灰、刮白、刷涂料	10.3	平方米	20厚1:2水泥砂浆、成品腻子粉、内墙乳胶漆

门诊楼二楼加装卷盘管、应急照明灯、应急指示灯工程量表

科室	施工项目	工程量	单位	备注
门诊楼二楼	二楼楼梯口暗装的消防管改消防出水口, 加装卷盘管	1	个	
	加装应急照明灯	4	个	一楼、二楼、三楼加装应急照明灯电线(2.5平方铜线)共100米。
	应急照明灯插座	4	个	
	加装应急指示灯	5	个	一楼、二楼、三楼加装应急指示灯电线(2.5平方铜线)共100米。
	应急指示灯插座	5	个	

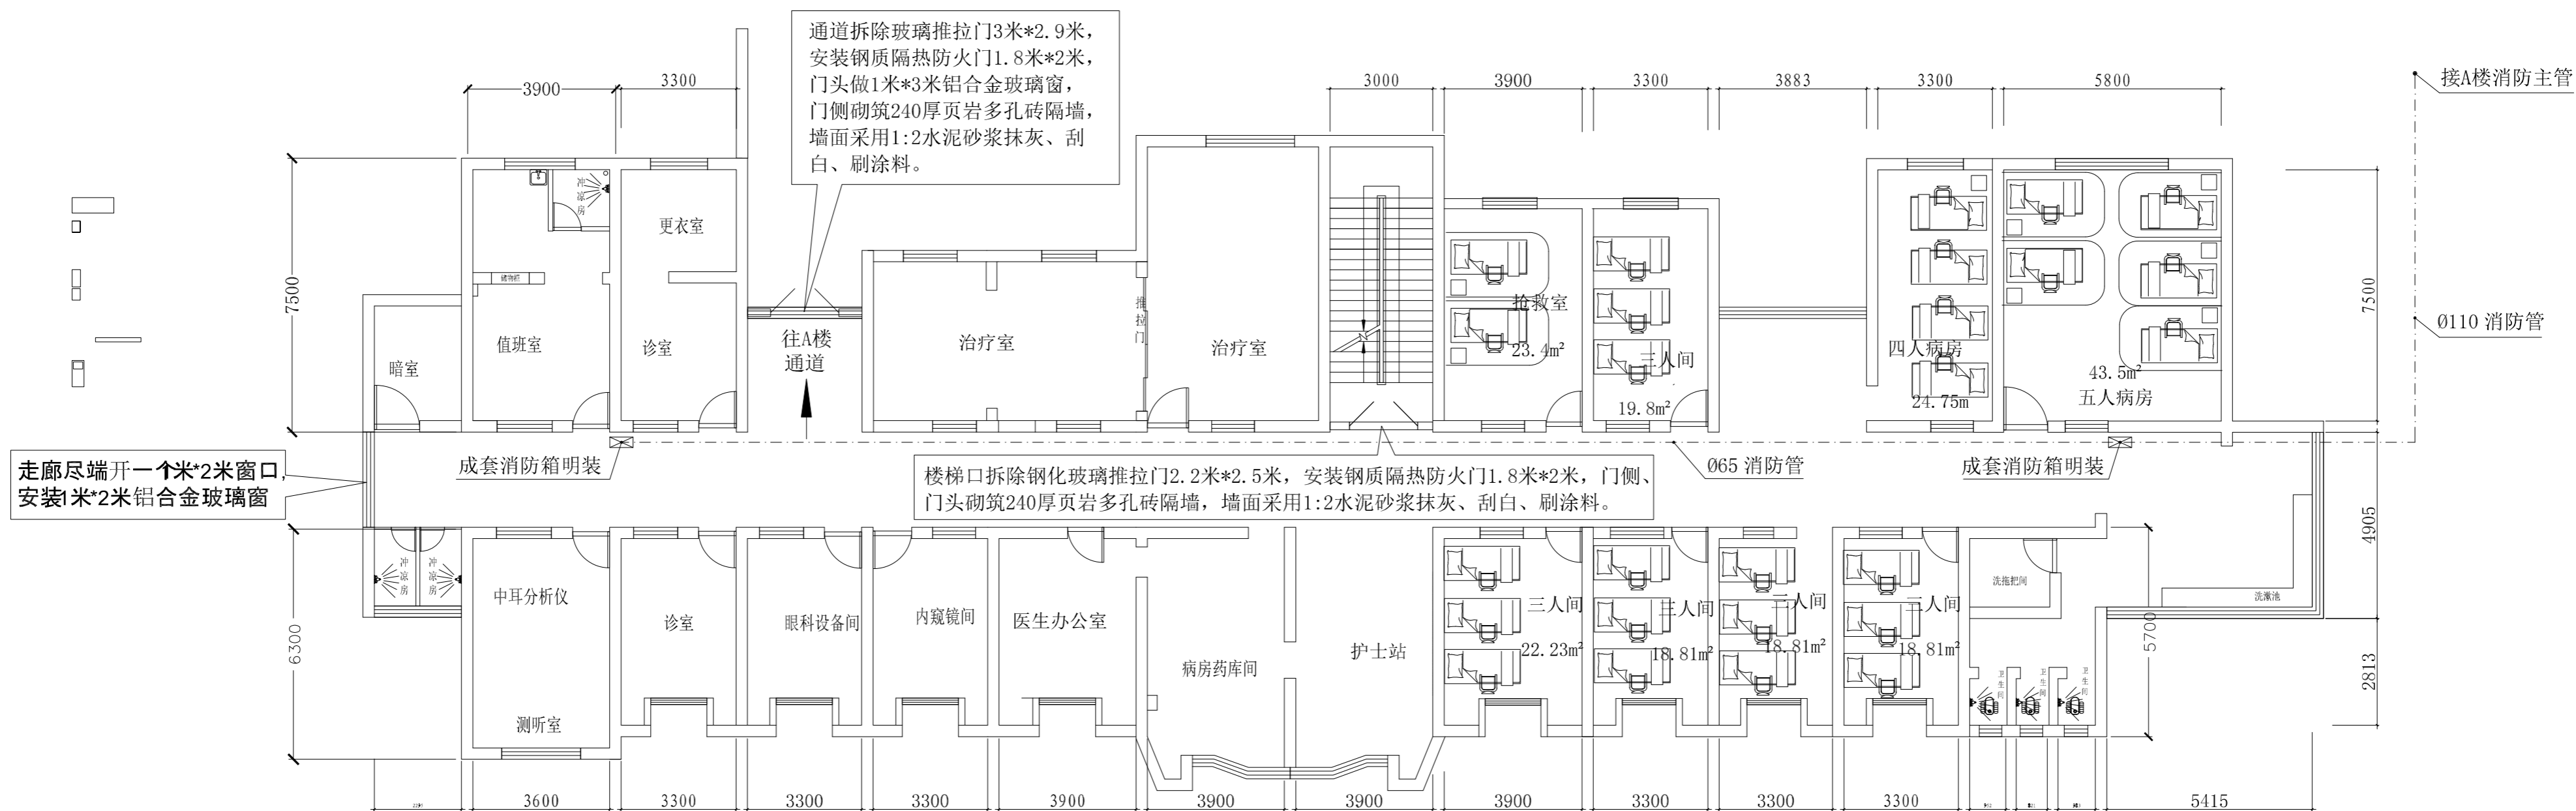

门诊楼三楼眼科、耳鼻咽喉科平面图

本层建筑面积680m<sup>2</sup>

门诊楼三楼楼梯口防火门安装工程量表

科室	施工项目	工程量	单位	备注
门诊楼三楼楼梯口	拆除钢化玻璃推拉门2.2米*2.5米	1	个	人工拆除、清理
	钢质隔热防火门1.8米*2米	3.6	平方米	工厂定制, 包括五金配件、闭门器, 含安装、灌浆、清理
	页岩多孔砖	0.7	立方米	240厚页岩多孔砖隔墙包括门头横梁
	抹灰、刮白、刷涂料	5.8	平方米	20厚1:2水泥砂浆、成品腻子粉、内墙乳胶漆

门诊楼三楼增加开排烟窗户工程量表


科室	施工项目	工程量	单位	备注
门诊楼三楼	三楼走廊尽端开一个1米*2米窗口	1	个	人工拆除隔板、清理
	三楼走廊尽端安装1米*2米铝合金玻璃窗	2	平方米	工厂定制, 钢化玻璃, 窗边轻钢龙骨加固, 现场安装

门诊楼三楼至A楼通道防火门安装工程量表

科室	施工项目	工程量	单位	备注
门诊楼三楼至A楼通道	拆除玻璃推拉门3米*2.9米	1	个	人工拆除、清理
	钢质隔热防火门1.8米*2米	3.6	平方米	工厂定制, 包括五金配件、闭门器, 含安装、灌浆、清理
	门头做1米*3米铝合金玻璃窗	3	平方米	工厂定制, 玻璃用0厚防火玻璃, 含安装
	页岩多孔砖	1	立方米	240厚页岩多孔砖隔墙包括门头横梁
	抹灰、刮白、刷涂料	8.5	平方米	20厚1:2水泥砂浆、成品腻子粉、内墙乳胶漆

门诊楼三楼加装卷盘管、应急照明灯、应急指示灯工程量表

科室	施工项目	工程量	单位	备注
门诊楼三楼	三楼楼梯口暗装的消防管改消防出水口, 加装卷盘管	1	个	
	加装应急照明灯	4	个	一楼、二楼、三楼加装应急照明灯电线(2.5平方铜线)共100米。
	应急照明灯插座	4	个	
	加装应急指示灯	5	个	一楼、二楼、三楼加装应急指示灯电线(2.5平方铜线)共100米。
	应急指示灯插座	5	个	

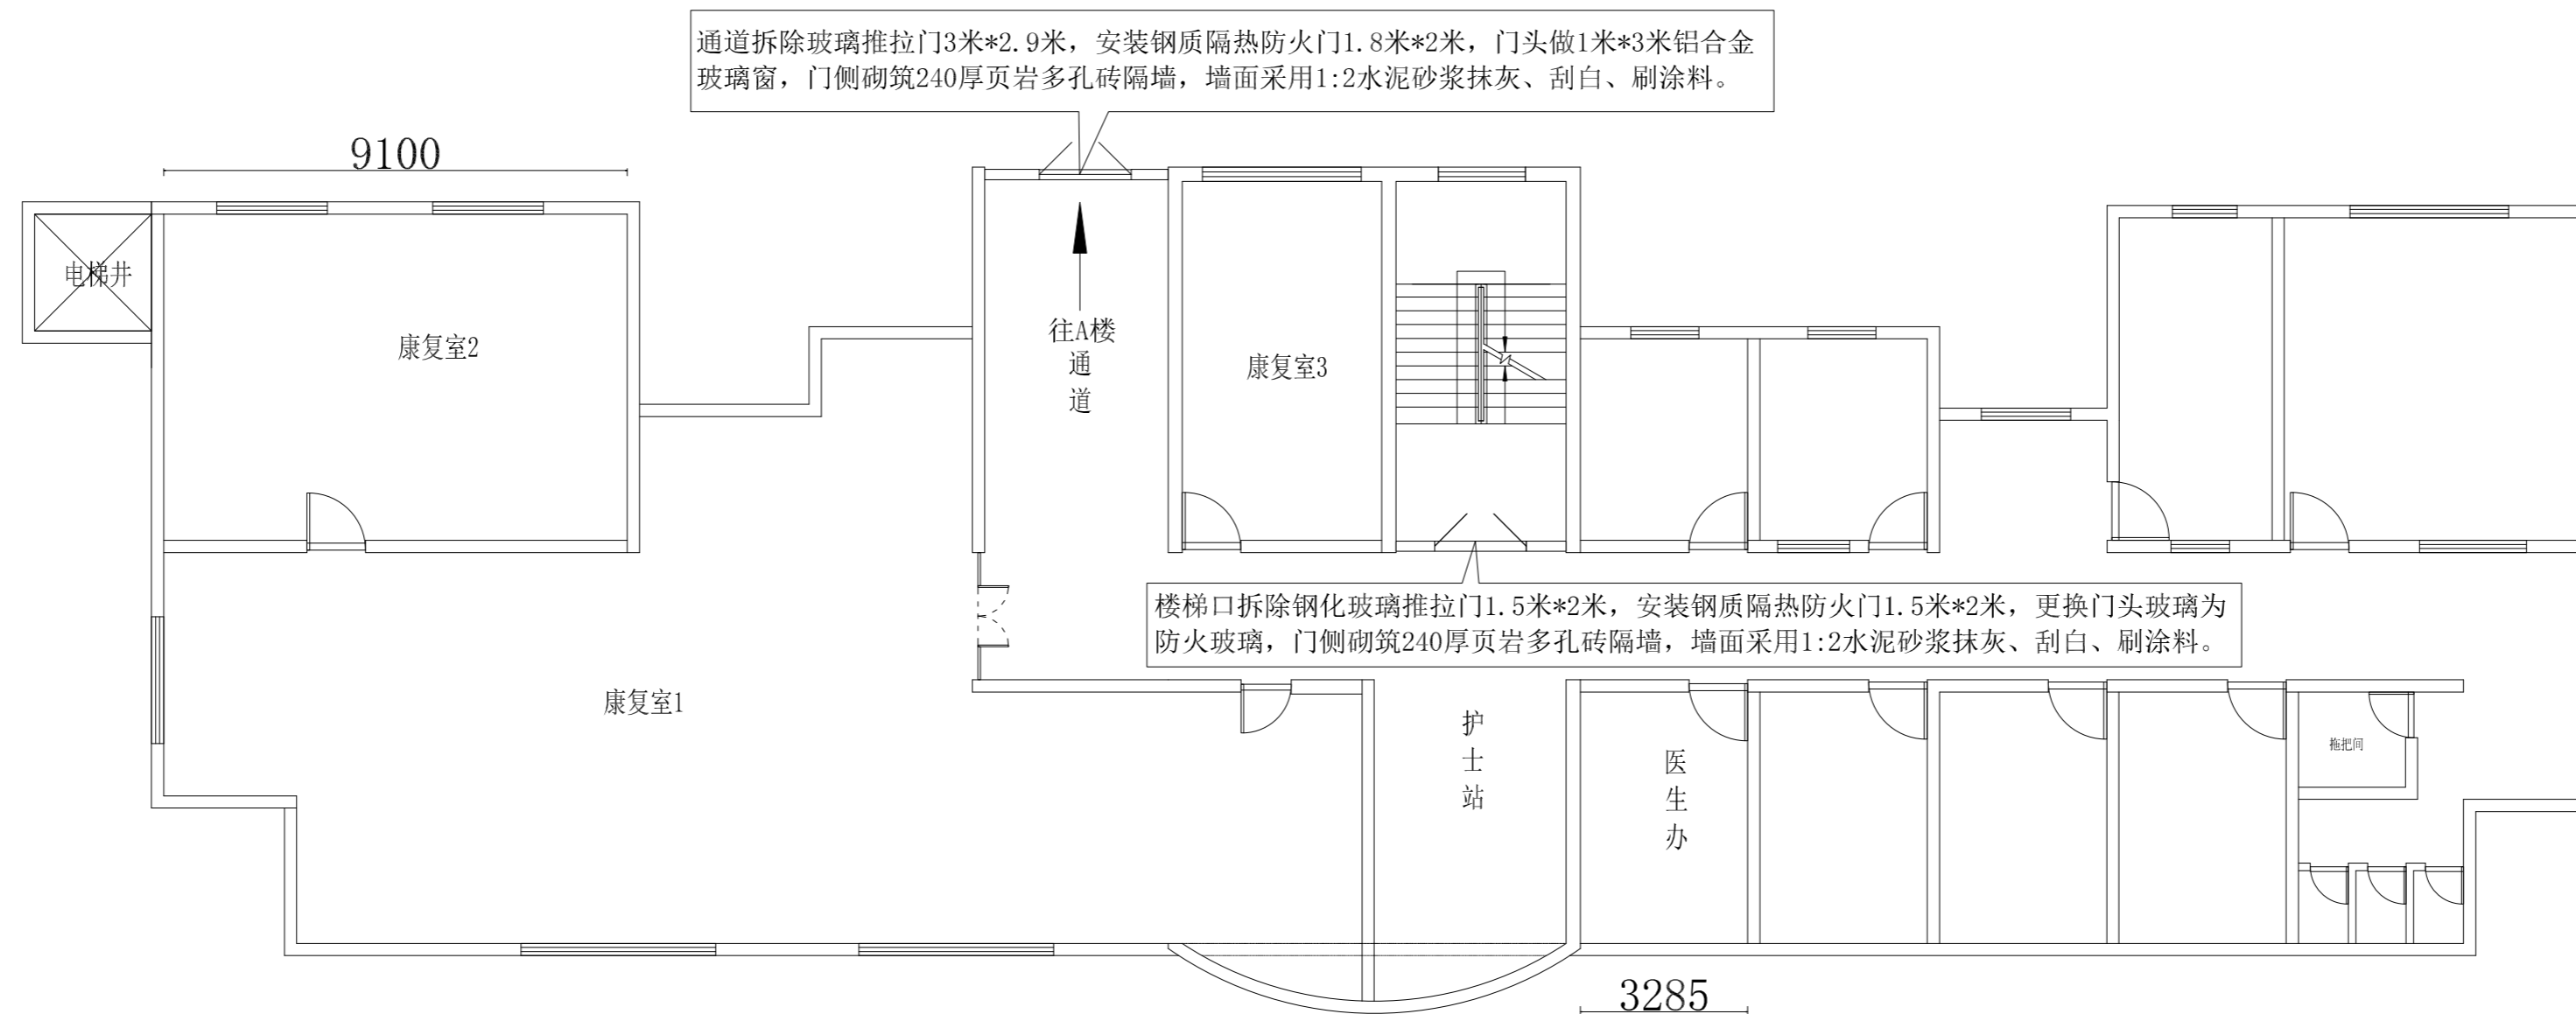

中医院门诊楼四楼墙体改造图 (原始图)

备注: ( )

门诊楼四楼楼梯口防火门安装工程量表

科室	施工项目	工程量	单位	备注
门诊楼四楼楼梯口	拆除钢化玻璃推拉门1.5米*2米	1	个	人工拆除、清理
	钢质隔热防火门1.5米*2米	3	平方米	工厂定制, 包括五金配件、闭门器, 含安装、灌浆、清理
	更换门头玻璃	4	平方米	工厂定制, 玻璃用0厚防火玻璃, 含安装
	页岩多孔砖	1	立方米	240厚页岩多孔砖隔墙包括门头横梁
	抹灰、刮白、刷涂料	8.5	平方米	20厚1:2水泥砂浆、成品腻子粉、内墙乳胶漆

门诊楼四楼至A楼通道防火门安装工程量表

科室	施工项目	工程量	单位	备注
门诊楼四楼至A楼通道	拆除玻璃推拉门3米*2.9米	1	个	人工拆除、清理
	钢质隔热防火门1.8米*2米	3.6	平方米	工厂定制, 包括五金配件、闭门器, 含安装、灌浆、清理
	门头做1米*3米铝合金玻璃窗	3	平方米	工厂定制, 玻璃用0厚防火玻璃, 含安装
	页岩多孔砖	1	立方米	240厚页岩多孔砖隔墙包括门头横梁
	抹灰、刮白、刷涂料	8.5	平方米	20厚1:2水泥砂浆、成品腻子粉、内墙乳胶漆

武鸣区中医医院门诊楼消防改造安装工程量表

科室	施工项目	工程量	单位	备注
门诊楼	开Ø110消防管孔	8	个	人工开孔, 高度米, 含清理
	Ø110消防管安装	42	米	A楼二楼接至门诊楼三楼, 含防锈漆、搭架、架子固定、卡箍、弯头、安装
	Ø110消防管总开关	1	个	工厂定制, 含排水、安装、调试
	Ø65消防管安装	125	米	门诊楼一楼、二楼、三楼, 含防锈漆、搭架、架子固定、卡箍、弯头、安装
	成套消防箱明装	6	套	工厂定制, 包括接水开关、水带、软管卷盘、五金配件
	消防报警器	9	个	现场安装调试
	Ø20热镀锌管	125	米	现场安装
	2.5双角线套管安装	125	米	现场安装
	消防报警器编程入主机	1	项	厂家编程调试

武鸣区中医医院A楼二楼检验科拆不锈钢接收窗工程量表

科室	施工项目	工程量	单位	备注
A楼二楼检验科	拆不锈钢接收窗1.2米*0.35米	1	个	现场人工切割、拆除、清理
	开电脑线孔	1	个	现场开孔、清理

工程名称

武鸣区中医医院门诊楼消防改造工程

图号

04