


南宁市第二人民医院
门急诊内科综合大楼门诊院长长廊
氛围营造服务项目
1-3楼 平面图
(红色划线区域为制作区)


一楼

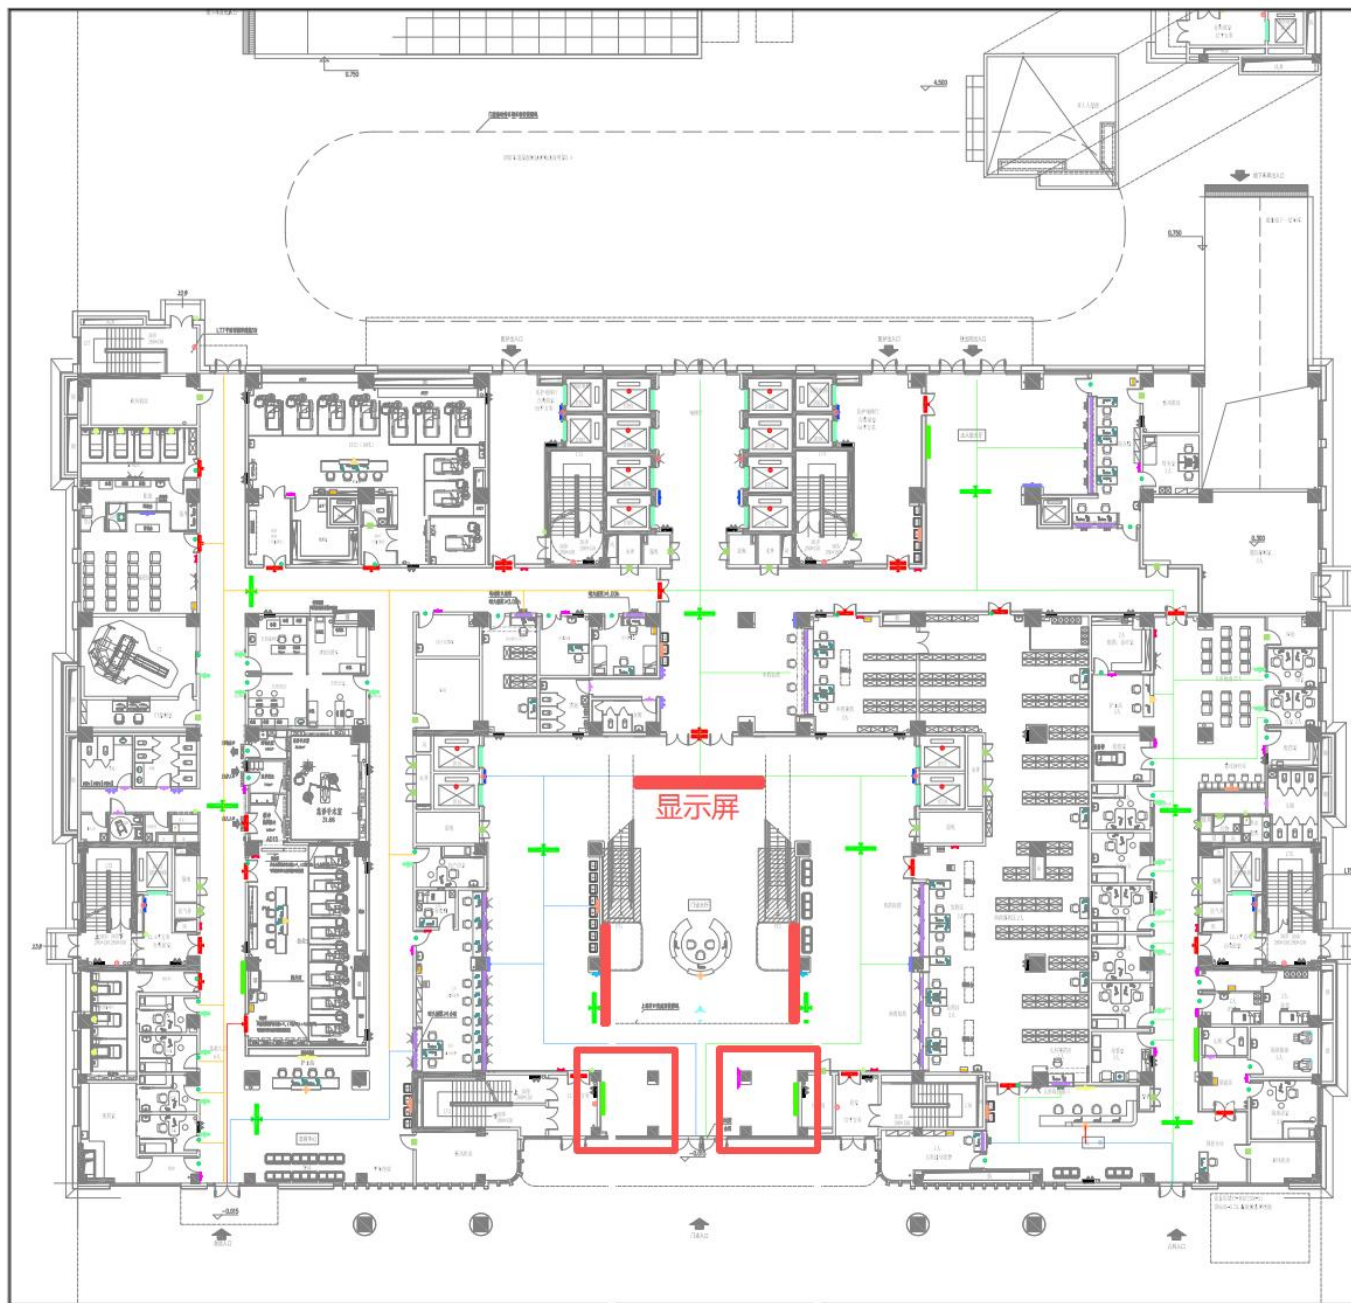

1	2	
---	---	---	---	---	---	---	---	---	----	----	-----

注解栏	
 山东省建筑设计研究院有限公司 Shandong Provincial Architecture Design Research Institute Co., Ltd.	
本图由张强设计完成	
张强	
会	
签	
设 总	武兴斌
方案设计	
专业负责人	武兴斌
审 定	董勇
审 核	武兴斌
校 对	管建青
设 计	孙楠
绘 图	孙楠
建设单位	南宁市第二人民医院
工程名称	南宁市江南区人民医院门诊服务能力提升项目
子项目名称	标识专项
图 名	一层标识点位图
工程编号	26001
子项目编号	26001-S-X-006
专 业	建筑
图 号	07
设计阶段	施工图设计
版 本	A
日 期	2025.12.15

二楼

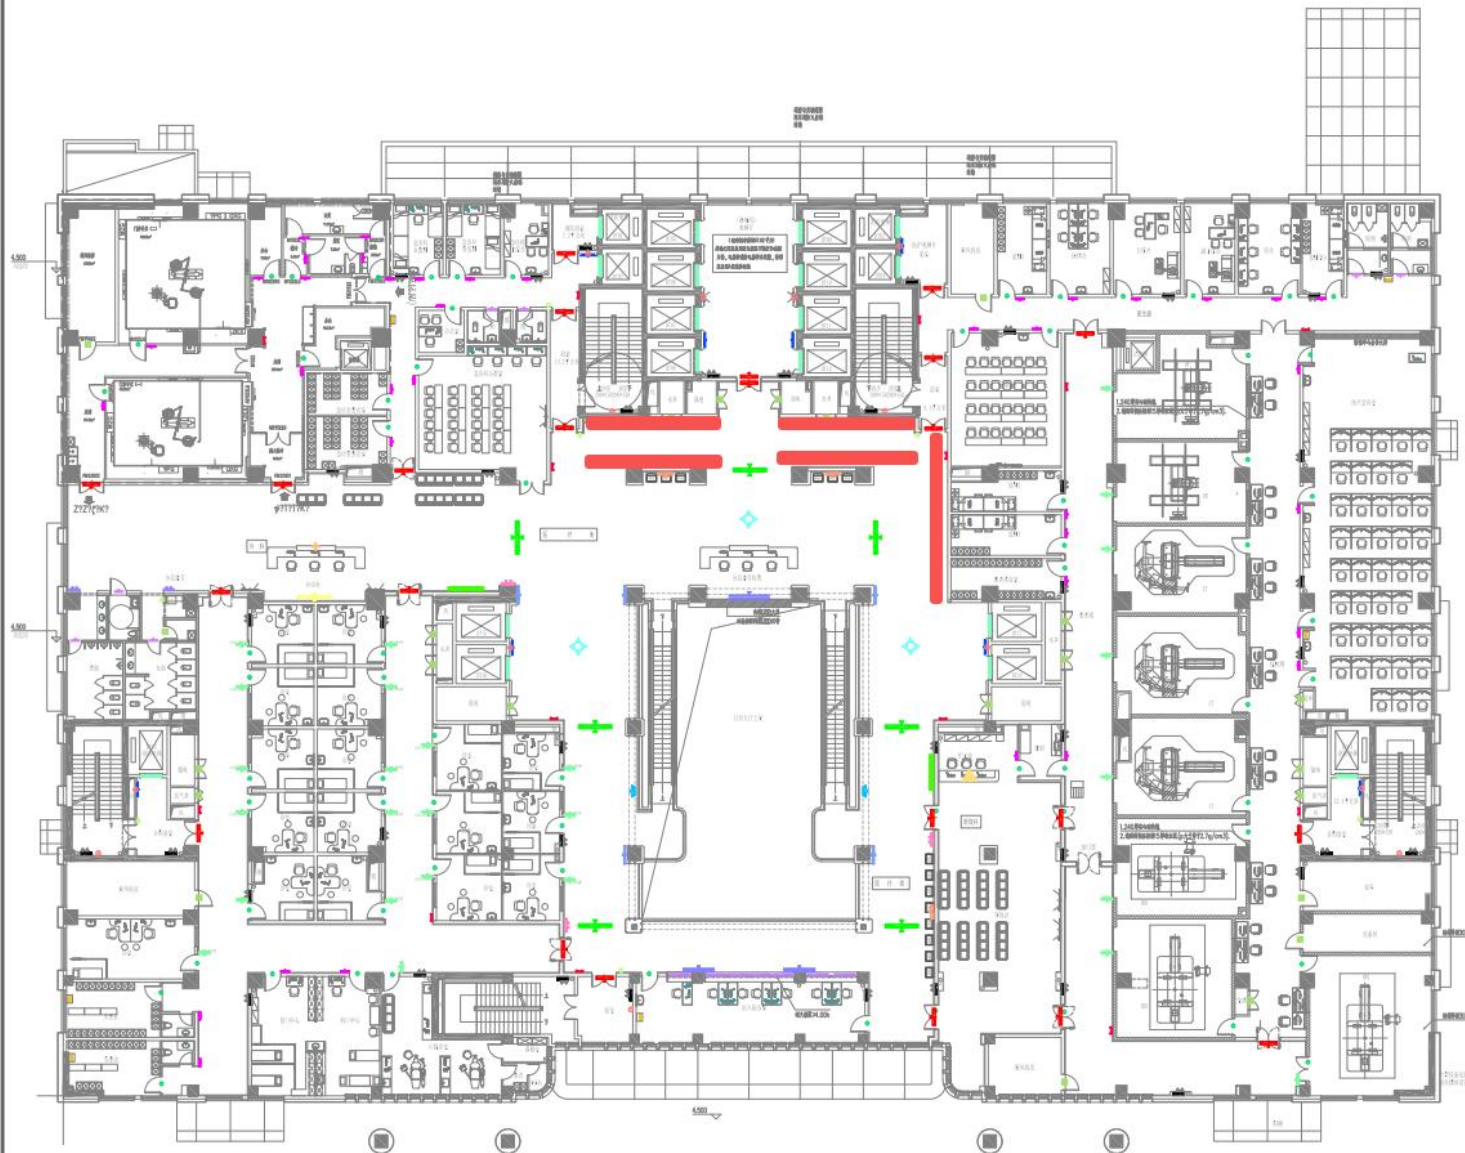

图例	名称	数量	备注
1	男卫生间	1	
2	女卫生间	1	
3	男卫生间	1	
4	女卫生间	1	
注解栏



山东省建筑设计研究院有限公司
Shandong Provincial Architectural Design Research Institute Co., Ltd.

本图成果受法律保护

姓名

会
签

设 总 武兴斌

方案设计

专业负责人 武兴斌

审 定 董勇

审 核 武兴斌

校 对 管能青

设 计 孙健

绘 图 孙健

建设单位 南宁市第二人民医院

工程名称 南宁市江南区人民医院诊疗服务能力提升项目

子项名称 标识专项

图 名 二楼标识点位图

工程编号 25001

子项编号 25001-S-1-008

专 业 建筑


图 号 08

设计阶段 施工图设计

版 本 A

日 期 2025.12.15

三樓

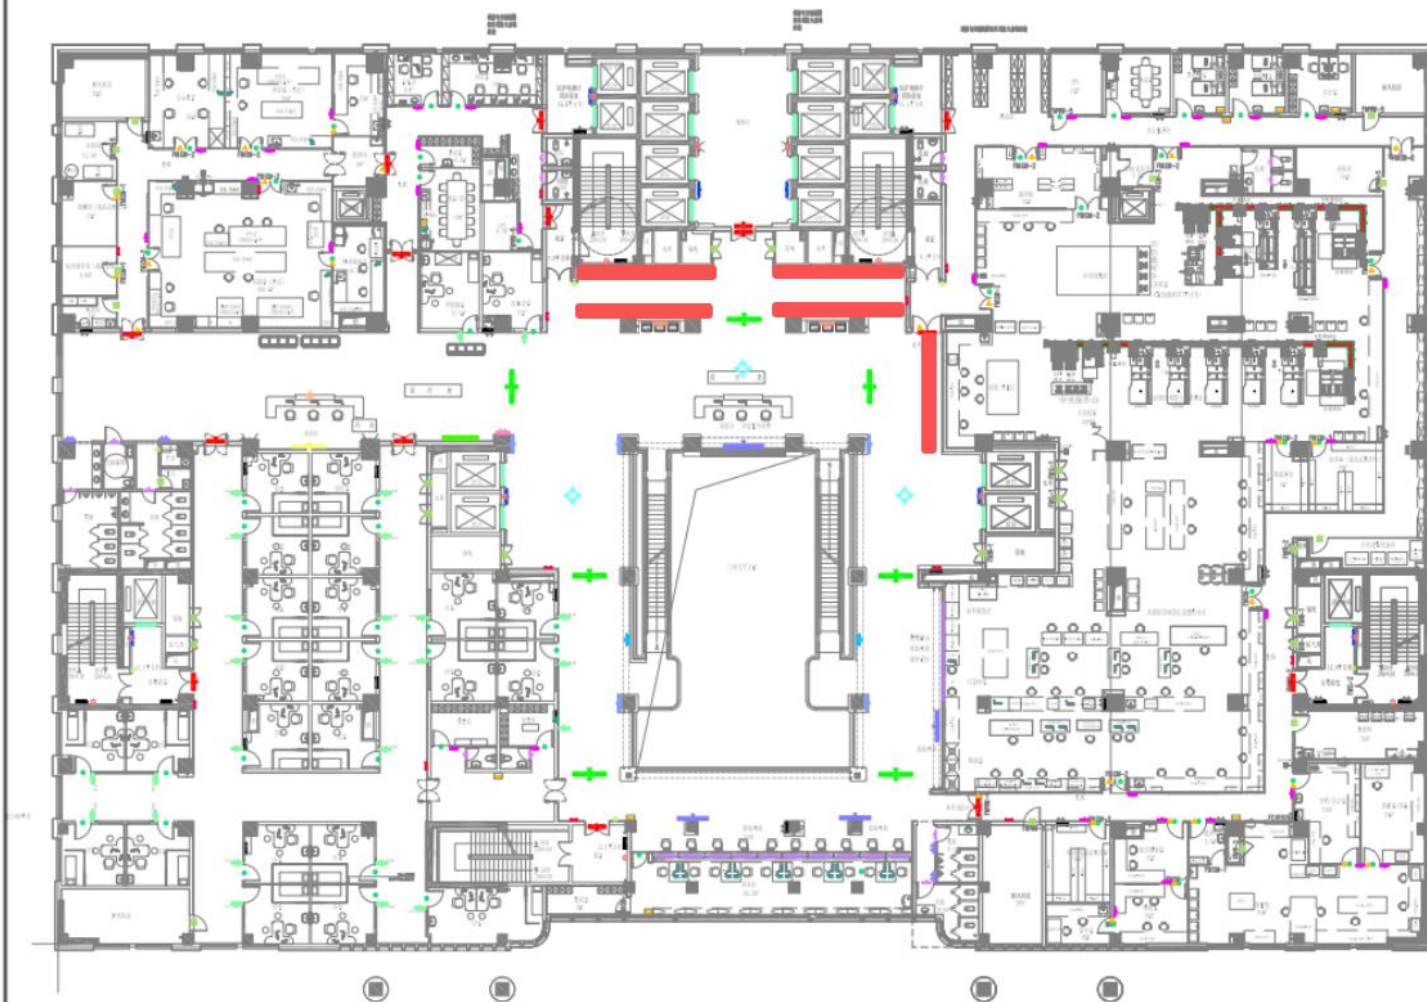[illegible]

注解栏



山东省建筑设计研究院有限公司
Shandong Provincial Architectural Design Research Institute Co., Ltd.

本書免費提供電子版

性選舉

▲

【答】

设	总	武兴城
---	---	-----

方案设计	
------	--

专业负责人	武兴斌
-------	-----

审 定	董 勇
-----	-----

审 核	武兴斌
-----	-----

校	对	管理育
---	---	-----

设计	孙健
----	----

繪	圖	孫健
---	---	----

建设单位	南宁市第二人民医院
------	-----------

工程名称	南宁市江南区人民医院诊疗服务能力改造提升项目
------	------------------------

子项名称	标识专项
------	------

图 名	三层标识点位置图
-----	----------

工程编号	25001
------	-------

子项目编号	25001-S-X-008
-------	---------------

专 业	建筑
-----	----

图号	8
----	---

设计阶段	施工图设计
------	-------

版 本	A
-----	---

日 期	2025.12.16
-----	------------